



iP centrum

DISPOZÍCIA PRIESTOROV

suterén

1. nadzemné podlažie

2. nadzemné podlažie

3. nadzemné podlažie

4. nadzemné podlažie


5. nadzemné podlažie

strecha

PREPOJOVACÍ OBJEKT

SKLAD

ADMINISTRATÍVNA
BUDOVA 1

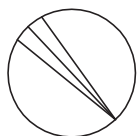

ADMINISTRATÍVNO-SKLADOVACÍ KOMPLEX IP CENTRUM BRATISLAVA
PODORYS SUTERÉNU
M 1: 400

ADMINISTRATÍVNA
BUDOVA 1

PREPOJOVACÍ OBJEKT

SKLAD

Parkovisko-34 st.

SKLAD 647,48 m²
sv.v.5,28m
nosnosť podlahy 4000 kg/m²

SKLAD 643,76 m²
sv.v.5,28m
nosnosť podlahy 4000 kg/m²

94,29

35,9m²

Parkovisko-16 st.

128,17m²

53,08m²

110,74m²

Parkovisko-6 st.

Parkovisko-16 st.

70,12m²

75,8m²


68,77m²

22,94m²

65,22m²

ADMINISTRATÍVNA
BUDOVA 2

Trafostanica

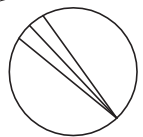


ADMINISTRATÍVNO-SKLADOVACÍ KOMPLEX IP CENTRUM BRATISLAVA
PODORYS I. n.p.
M 1: 400

SKLAD

PREPOJOVACÍ OBJEKT


ADMINISTRATÍVNA
BUDOVA 1

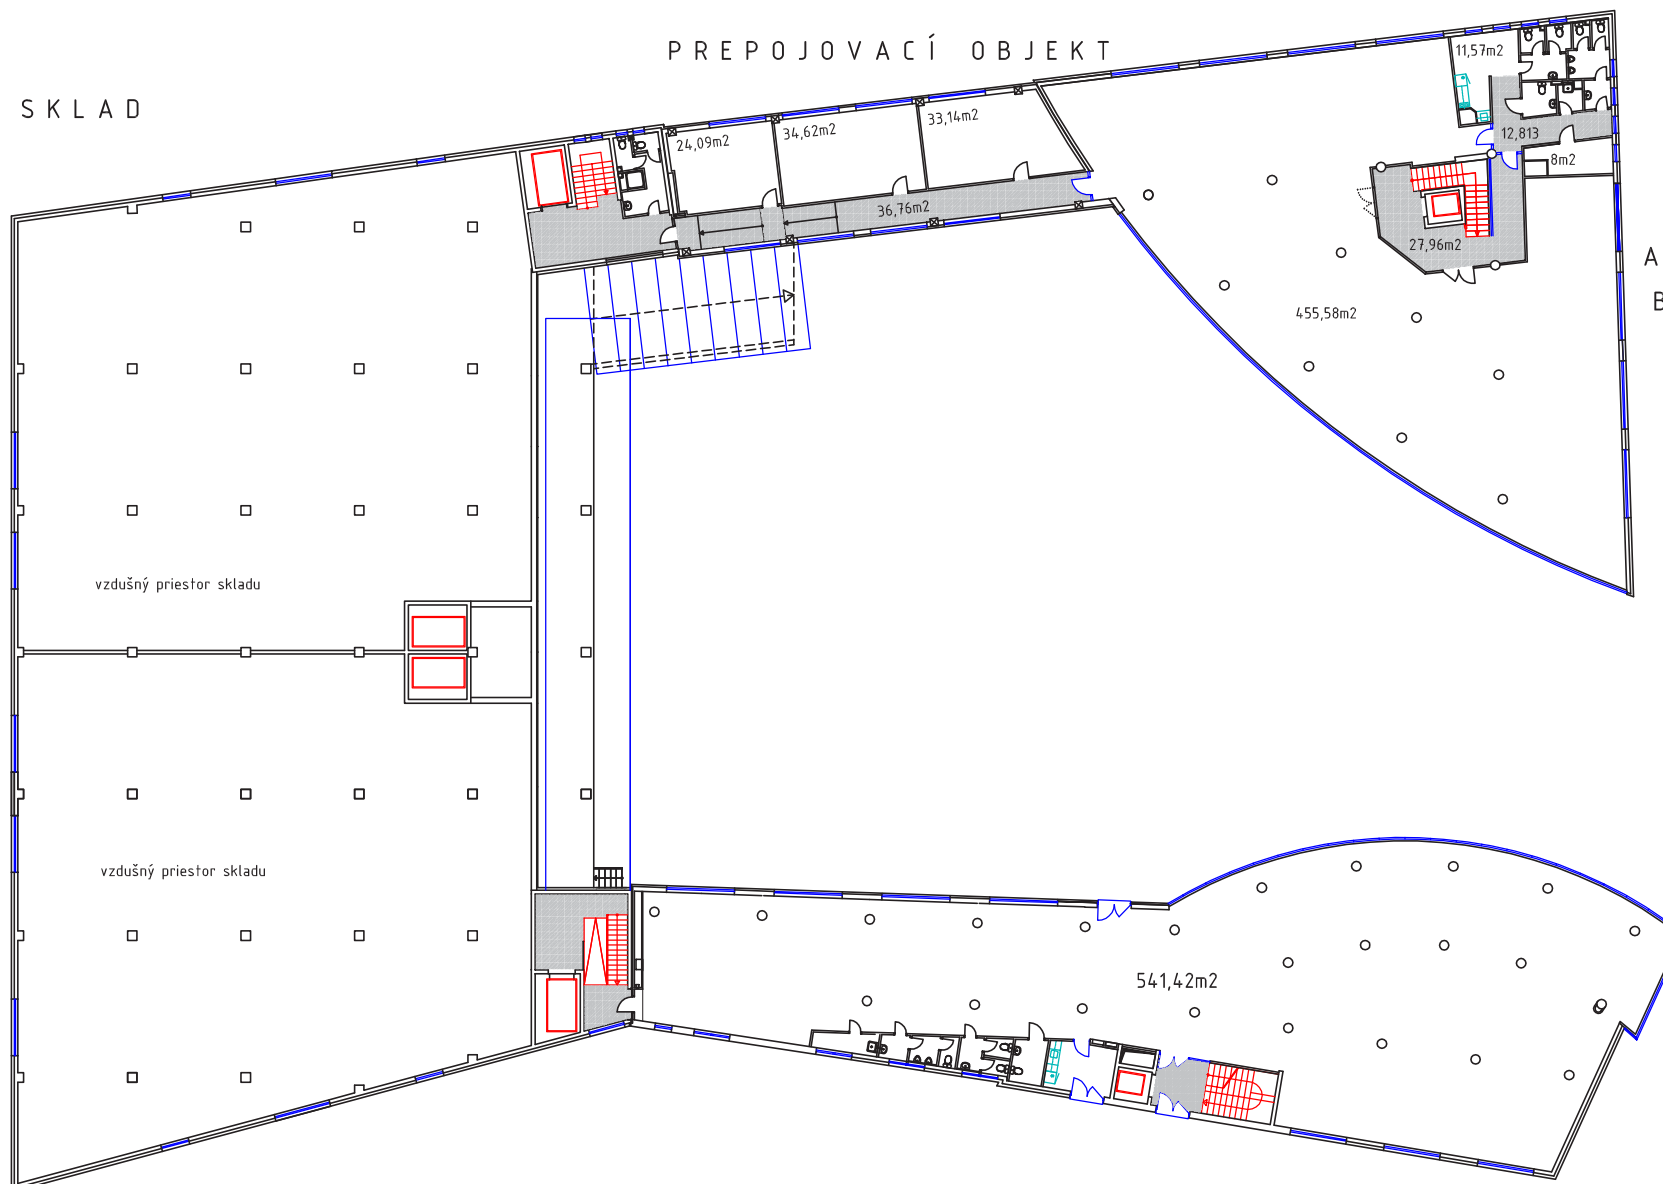

vzdušný priestor skladu

vzdušný priestor skladu

ADMINISTRATÍVNA
BUDOVA 2

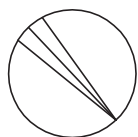


ADMINISTRATÍVNO-SKLADOVACÍ KOMPLEX IP CENTRUM BRATISLAVA
P O D O R Y S II. n.p.
M 1: 400


SKLAD

PREPOJOVACÍ OBJEKT

ADMINISTRATIVNA
BUDOVA 1

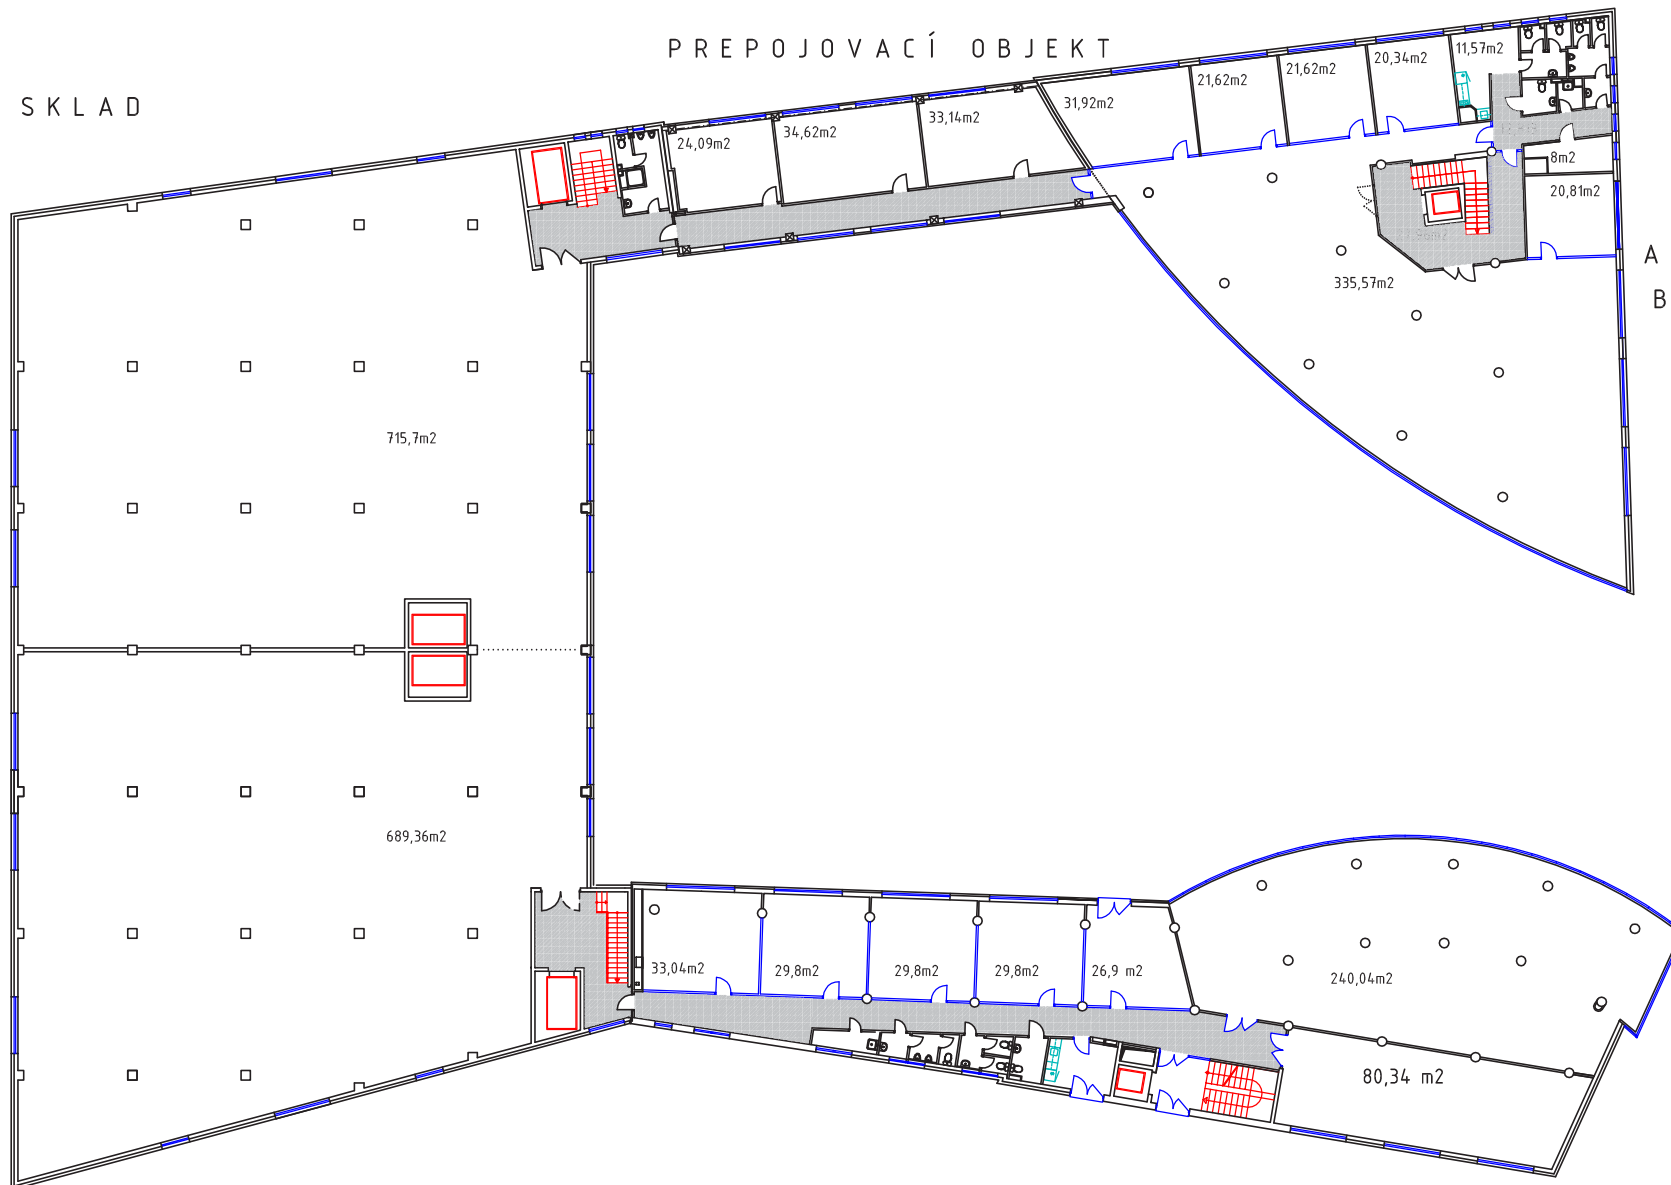

ADMINISTRATIVNA
BUDOVA 2

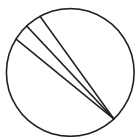


ADMINISTRATIVNO-SKLADOVACÍ KOMPLEX IP CENTRUM BRATISLAVA
PODORYS III. n.p.
M 1: 400


SKLAD

PREPOJOVACÍ OBJEKT

ADMINISTRATÍVNA
BUDOVA 1

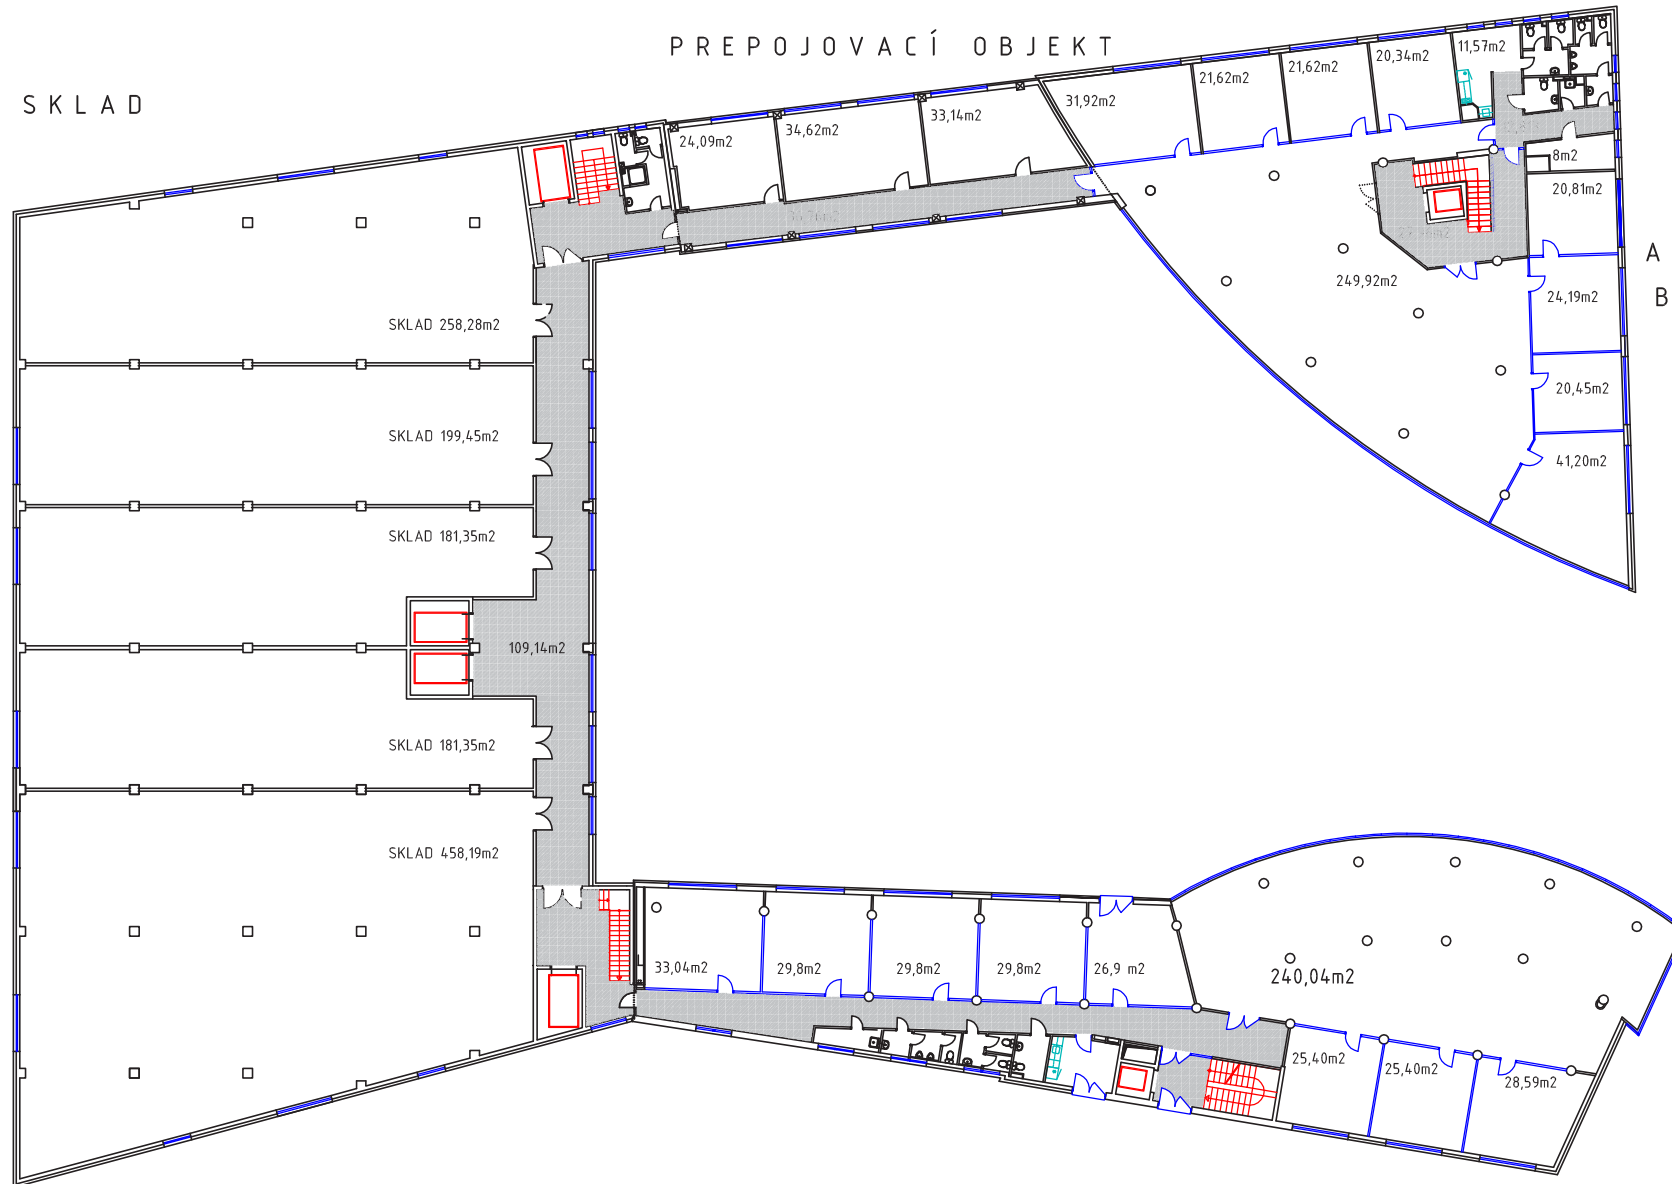

ADMINISTRATÍVNA
BUDOVA 2

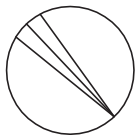

ADMINISTRATÍVNO-SKLADOVACÍ KOMPLEX IP CENTRUM BRATISLAVA
PODORYS IV. n.p.
M 1: 400


SKLAD

PREPOJOVACÍ OBJEKT

ADMINISTRATÍVNA
BUDOVA 1

TENIS

ADMINISTRATÍVNA
BUDOVA 2

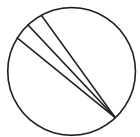

ADMINISTRATÍVNO-SKLADOVACÍ KOMPLEX IP CENTRUM BRATISLAVA

PODORYS V. n.p.


M 1: 400

SKLAD

PREPOJOVACÍ OBJEKT

ADMINISTRATÍVNA
BUDOVA 1

ADMINISTRATÍVNA
BUDOVA 2

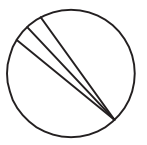

ADMINISTRATÍVNO-SKLADOVACÍ KOMPLEX IP CENTRUM BRATISLAVA
PODORYS STRIECH
M 1: 400